


Musterplan zur Information
 der Planzeichner für Objekte
 im Gebiet der Feuerwehr Wolfsburg

Jegliche Änderung und Fremdnutzung
 (auch in Teilen), außer zu diesem Zweck
 ist untersagt.

Stand:05/2016 37-2

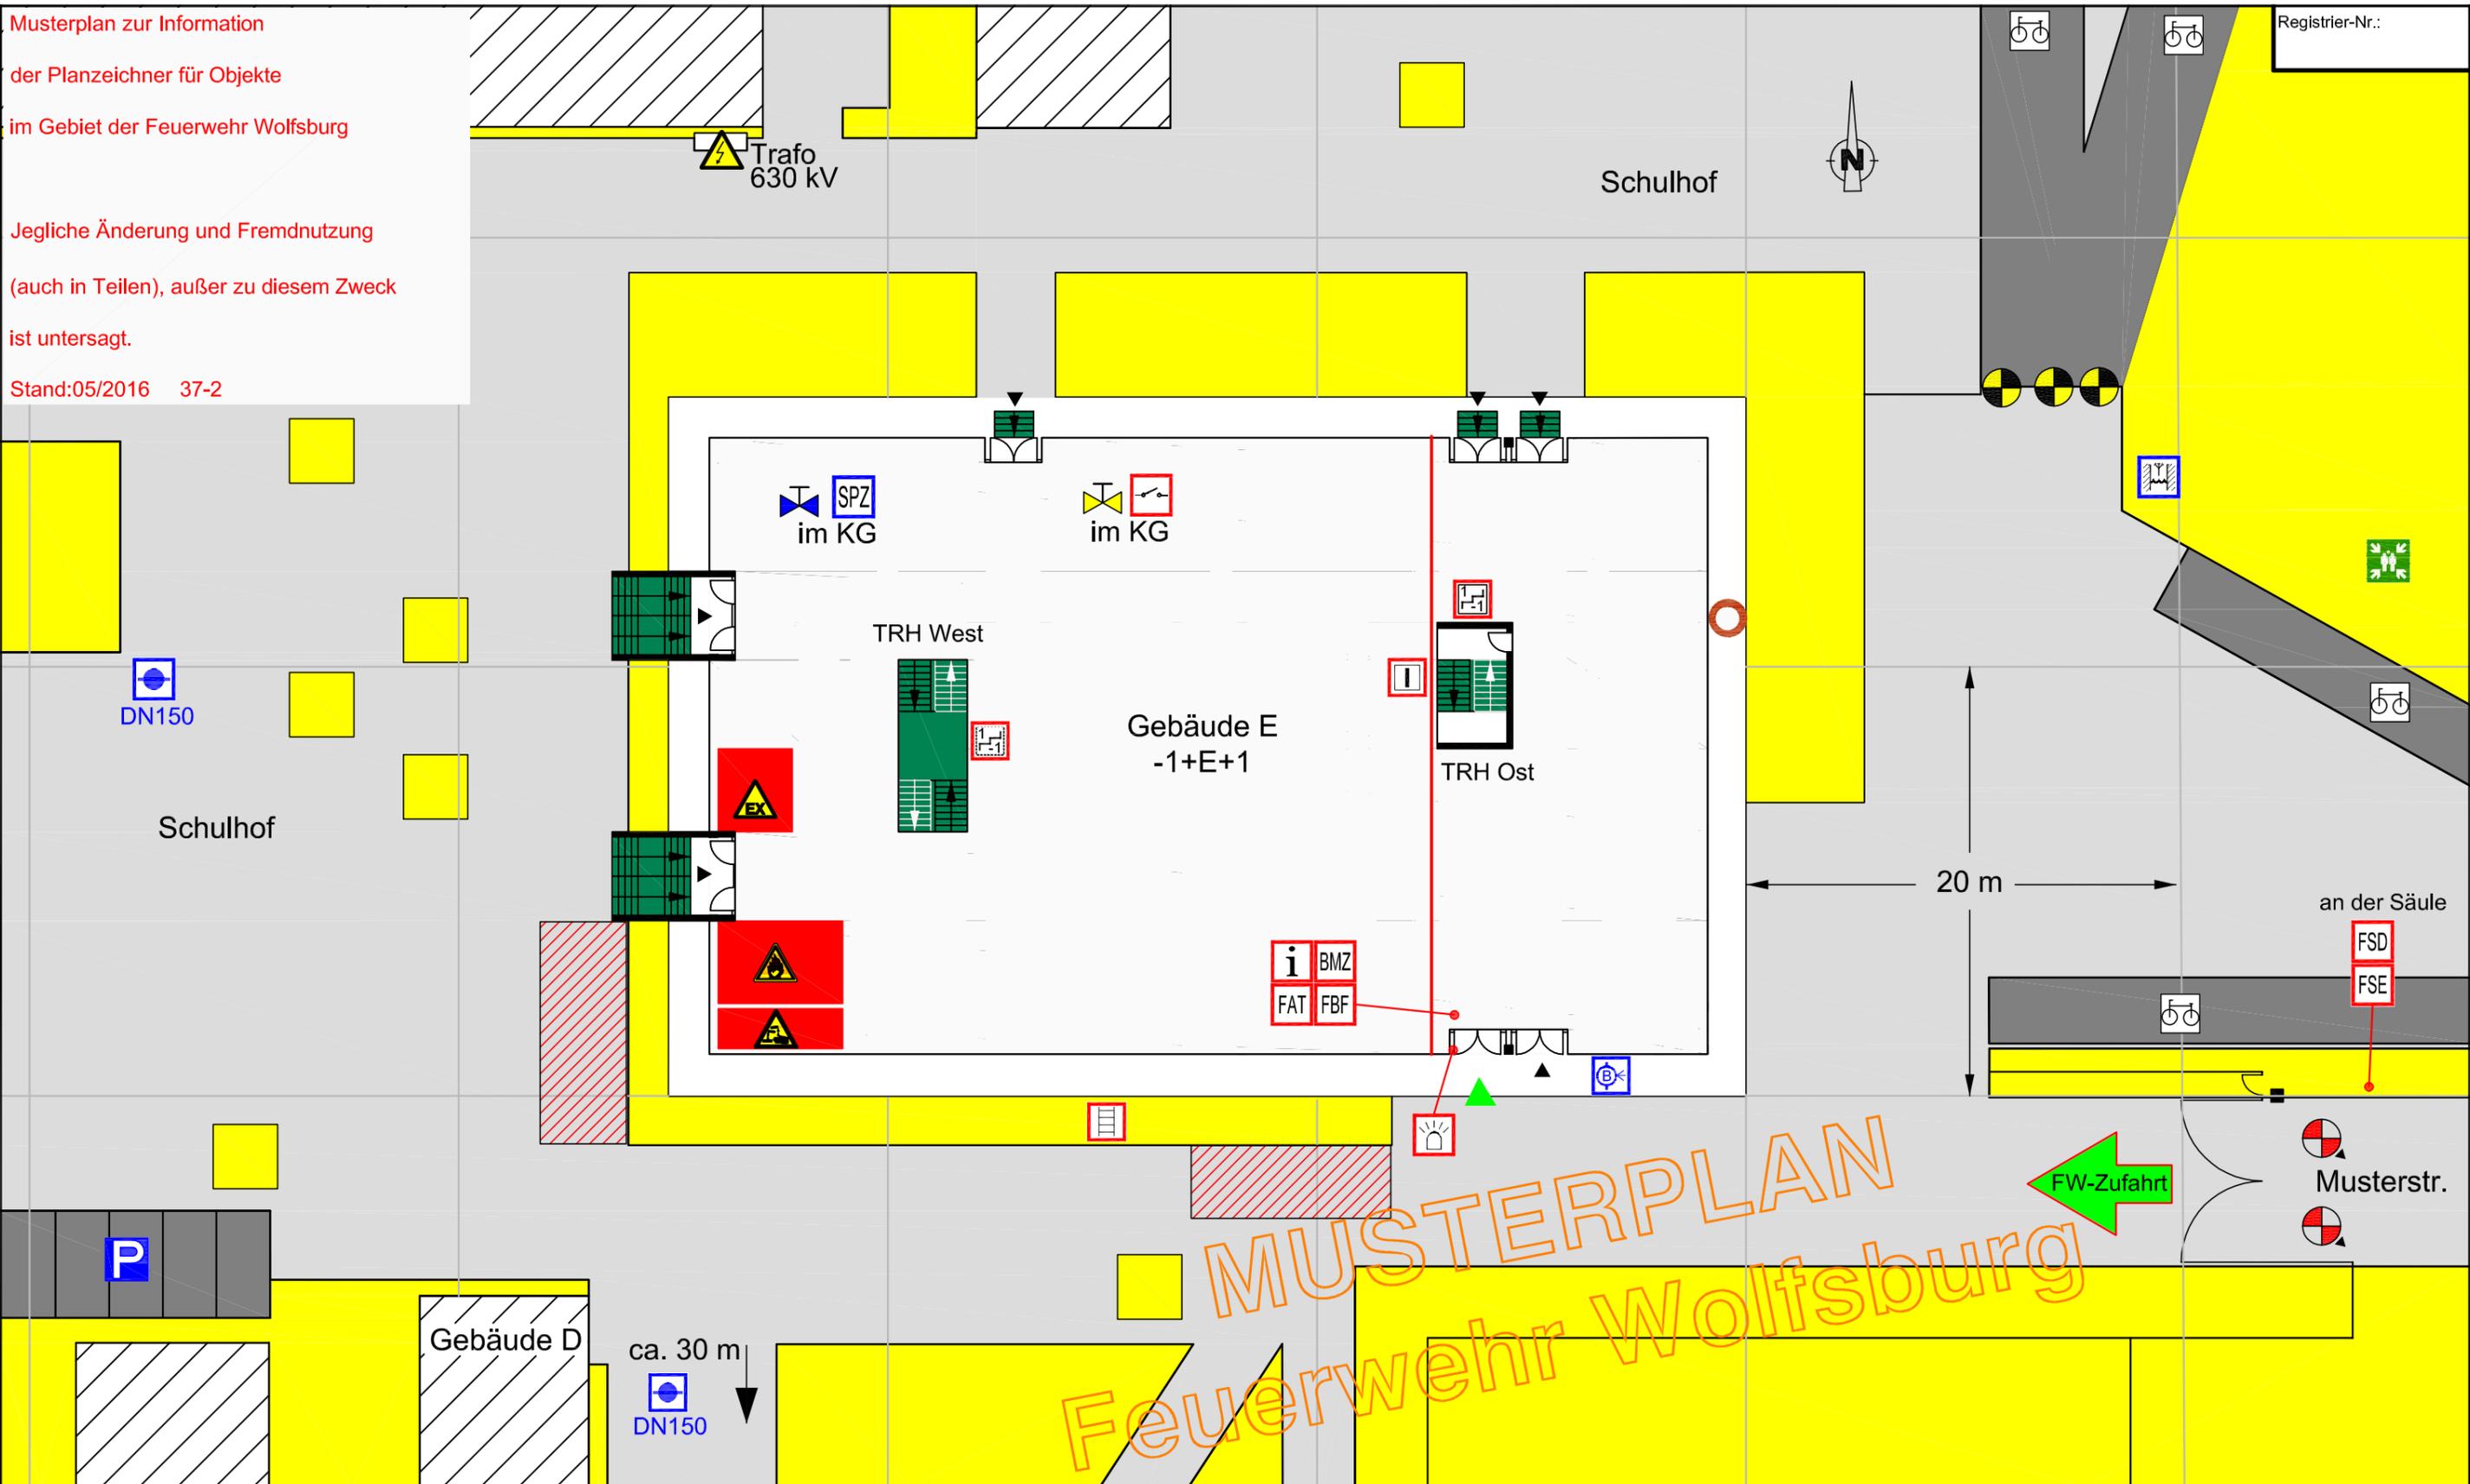



Legende:

Brandmeldezentrale	Feuerwehrbedienfeld	Treppenraum ohne Feuerwiderstand	Parkfläche	Löschwasserbrunnen	brennbare Stoffe	Hauptzugang Feuerwehr
Information für die Feuerwehr (Inhalt FLK)	Blitzleuchte	Flächen und Räume mit besonderen Gefahren	Sprinklerzentrale	Hauptschalteneinrichtung für Wasser	ätzende Stoffe	vertikaler Rettungsweg
Feuerwehrschlüsseldepot	Brandwand	nicht befahrbare Fläche	Parkplatz	Hauptschalteneinrichtung für Elektro	Hinweis auf Gashaupthahn	Sammelpplatz
Feuerwehr-Anzeigetableau	Anleiterstelle	befahrbare Fläche	Unterflurhydrant	Elektro - Verteilung	Fettabscheider	Absperrpfosten, fest
Freischaltelement	Treppenraum mit Feuerwiderstand	Feuerwehrbewegungsfläche	Löschwasser-Einspeiseeinrichtung, B-Anschluss	explosive Stoffe	Hauptzufahrt	Absperrpfosten, Dreikant

Feuerwehrplan nach DIN 14095

Übersichtsplan	Musterobjekt Gebäude E Musterstr. 1 99999 Musterstadt
Datum:	15.05.16 Ersteller
Planersteller:	Musterfirma Anschrit Telefon

MUSTERPLAN Feuerwehr Wolfsburg

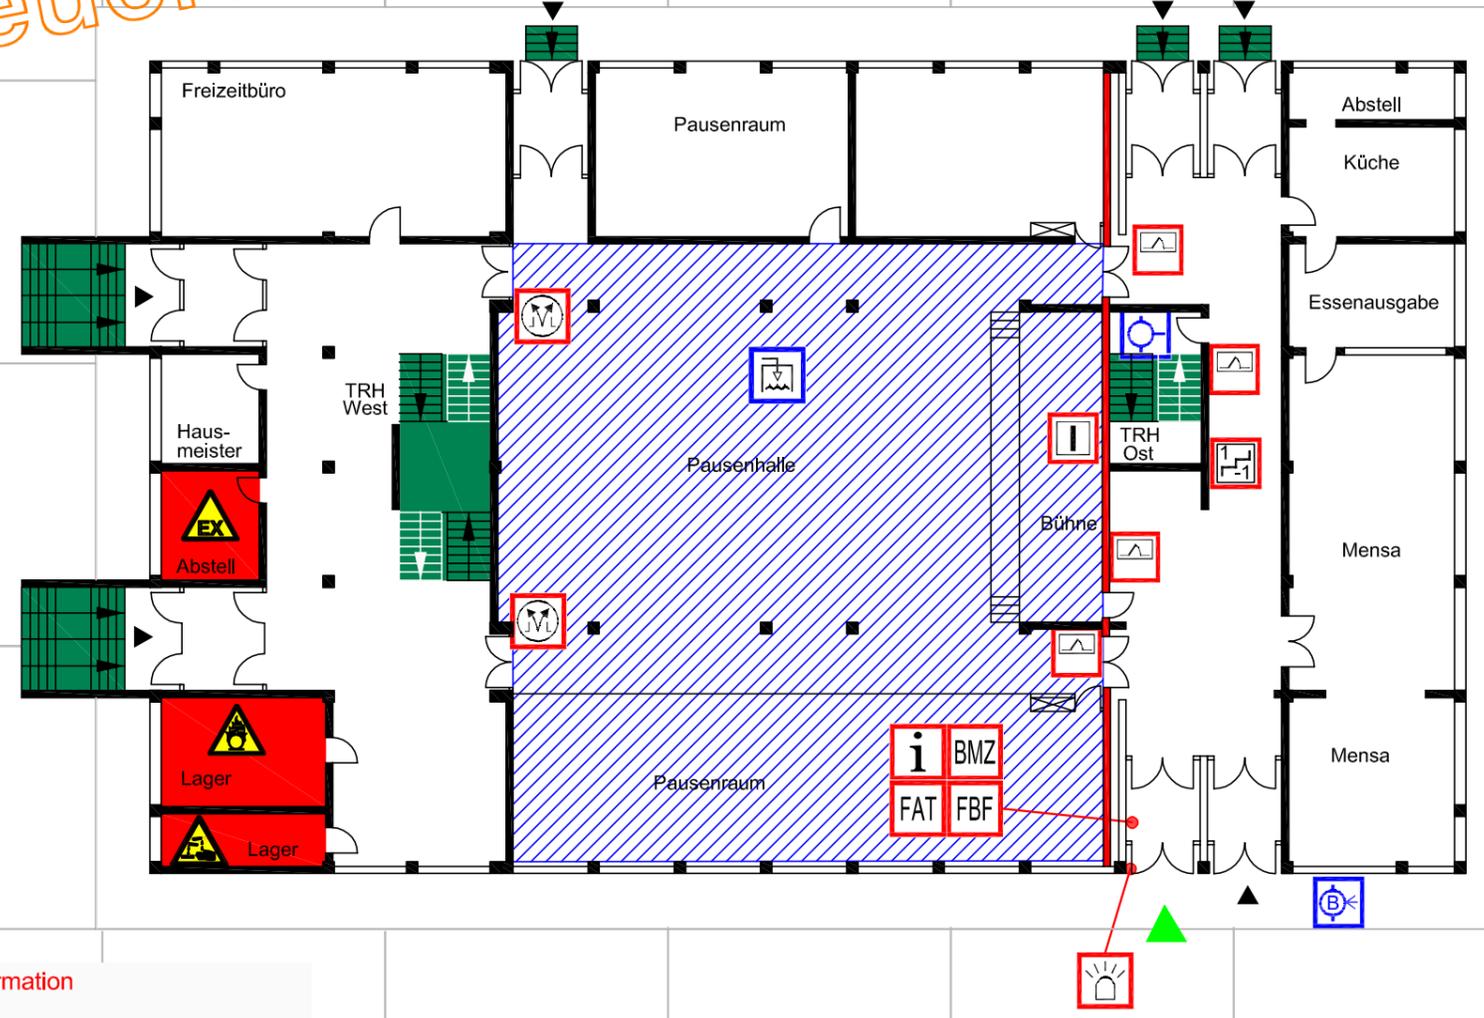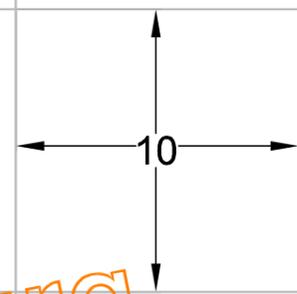



- Legende:
- BMZ Brandmeldezentrale
 - Information für die Feuerwehr (Inhalt FLK)
 - FAT Feuerwehr-Anzeigetableau
 - FBF Feuerwehrbedienfeld
 - Blitzleuchte
 - Feuerschutztür
 - Brandwand
 - Treppenraum mit Feuerwiderstand
 - RWA-Bedienstelle
 - Flächen und Räume mit besonderen Gefahren
 - Überwachungsbereich Sprinkleranlage
 - Sprinkleranlage
 - Löschwasser-Einspeiseeinrichtung, B-Anschluss
 - Steigleitung, trocken
 - Elektro - Verteilung
 - explosive Stoffe
 - brennbare Stoffe
 - ätzende Stoffe
 - Zugang zum Gebäude
 - Hauptzugang
 - vertikaler Rettungsweg

Musterplan zur Information
der Planzeichner für Objekte
im Gebiet der Feuerwehr Wolfsburg

Jegliche Änderung und Fremdnutzung
(auch in Teilen), außer zu diesem Zweck
ist untersagt.


Stand:05/2016 37-2

Seitenansicht

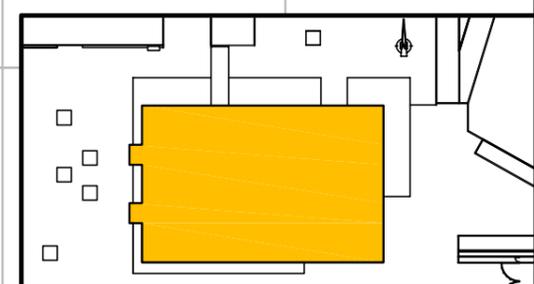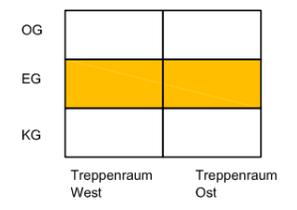


Erdgeschoss		E
Gebäude E	Musterobjekt Gebäude E Musterstr. 1 99999 Musterstadt	
Datum:	11.04.16	Ersteller
Planersteller:	Musterfirma	Anschrift
		Telefon


MUSTERPLAN Feuerwehr Wolfsburg

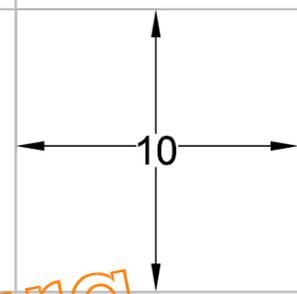

- Legende:
-  Feuerschutztür
 -  Brandwand
 -  Treppenraum mit Feuerwiderstand
 -  Hauptschaltanlage für Elektro
 -  SPZ
 -  Hauptschaltanlage für Wasser
 -  Hinweis auf Gashauptahn
 -  vertikaler Rettungsweg

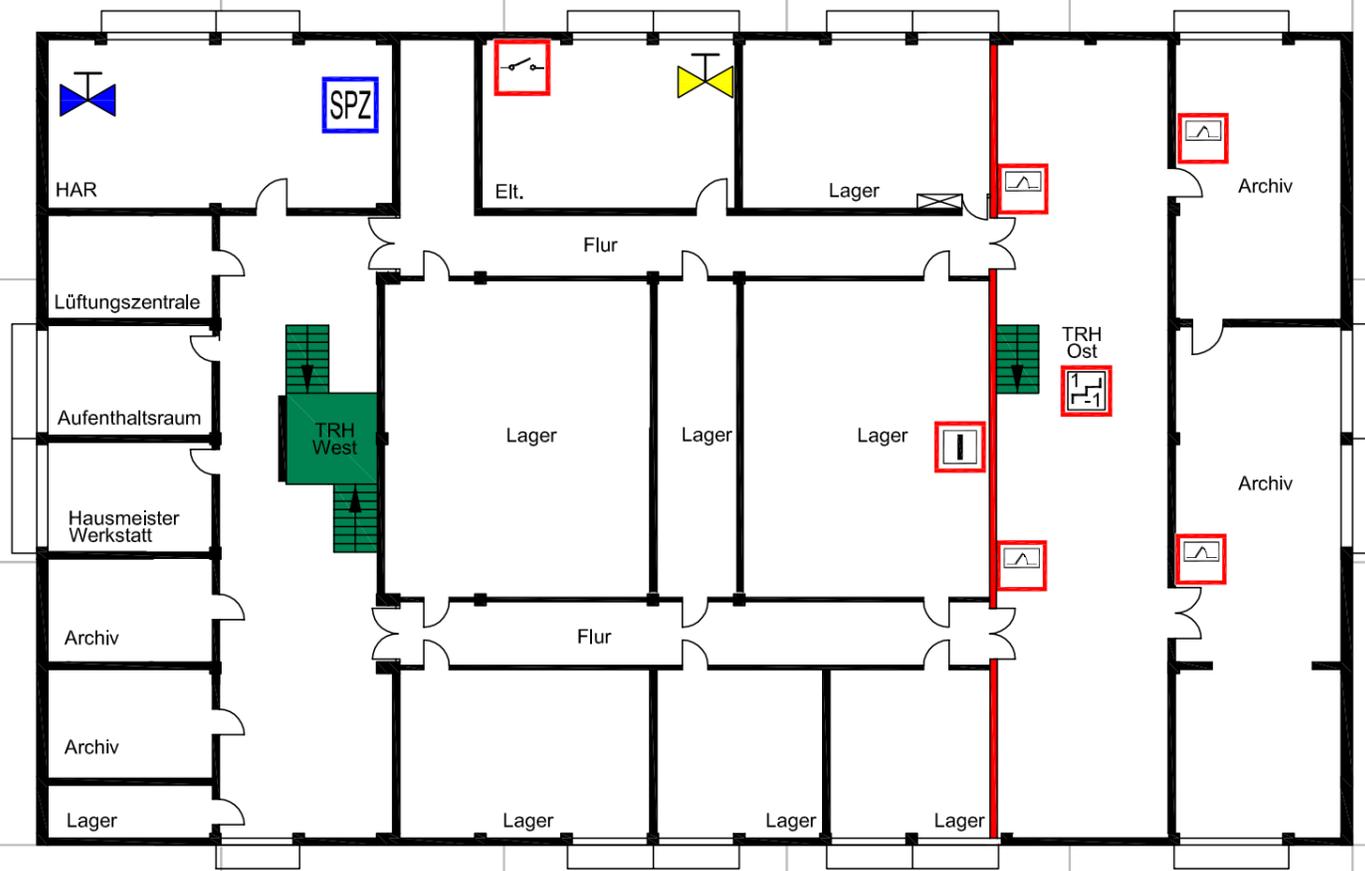


Seitenansicht

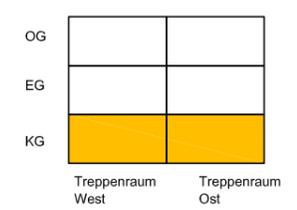

Musterplan zur Information
der Planzeichner für Objekte
im Gebiet der Feuerwehr Wolfsburg




Jegliche Änderung und Fremdnutzung
(auch in Teilen), außer zu diesem Zweck
ist untersagt.

Stand:05/2016 37-2

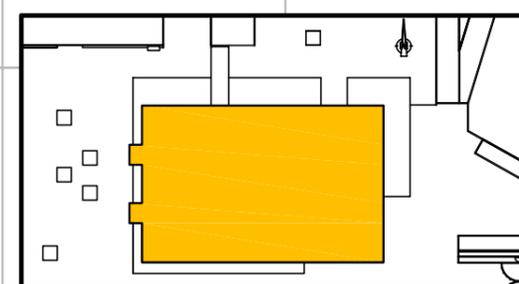

Kellergeschoss		-1
Gebäude E	Musterobjekt Gebäude E Musterstr. 1 99999 Musterstadt	
Datum:	15.05.16	Ersteller
Planersteller:	Musterfirma	Anschrift Telefon

MUSTERPLAN Feuerwehr Wolfsburg

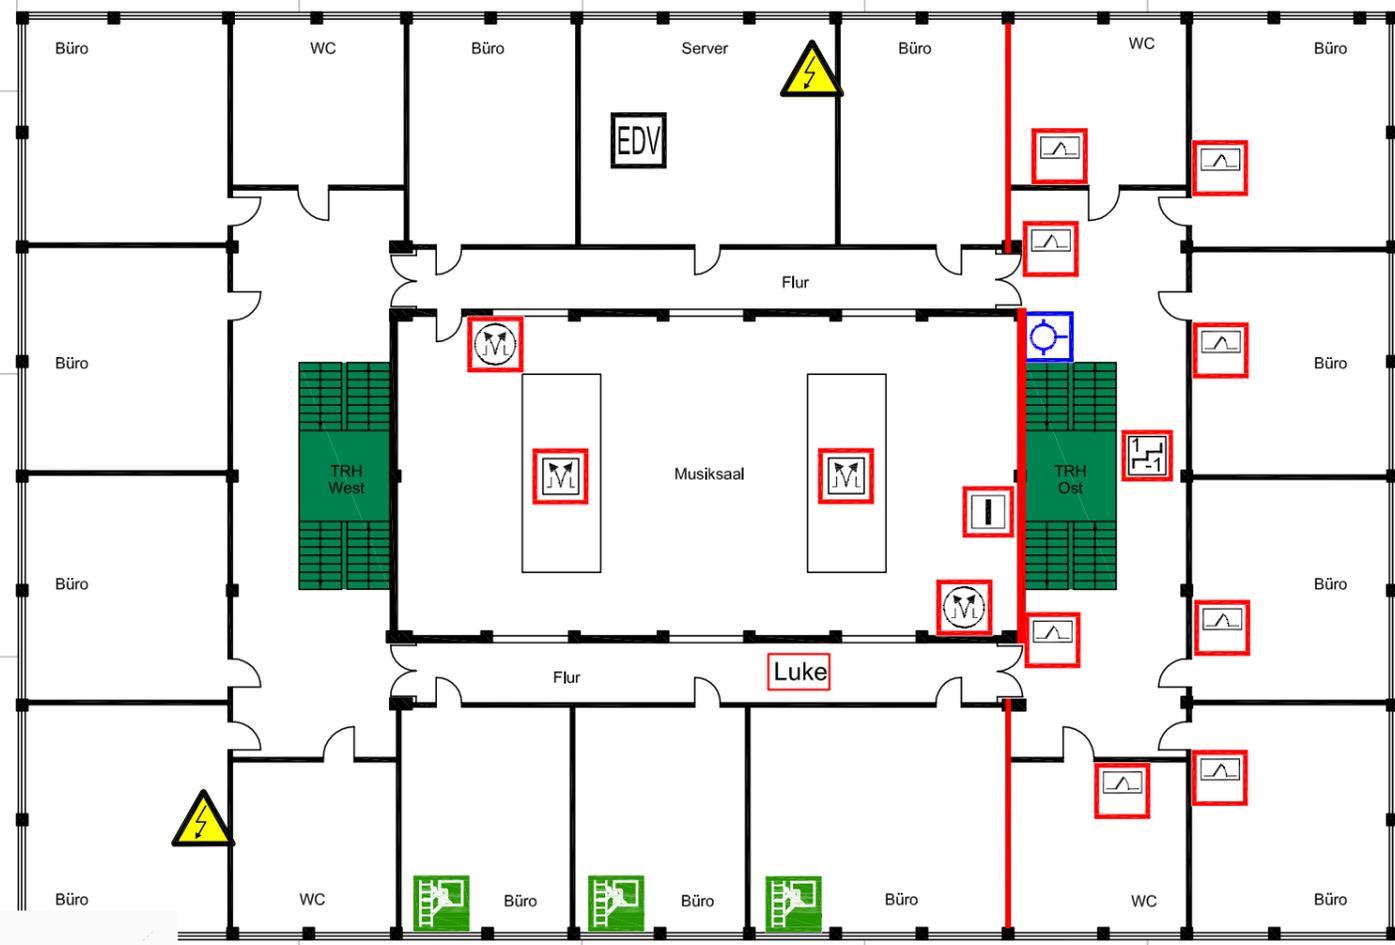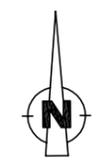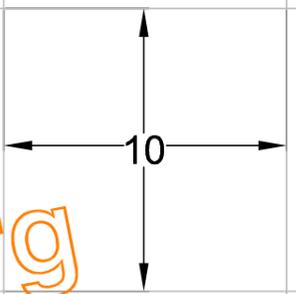



- Legende:
-  Feuerschutztür
 -  Brandwand
 -  Treppenraum mit Feuerwiderstand
 -  RWA-Bedienstelle
 -  RWA-Einrichtung
 -  Steigleitung, trocken
 -  Elektro - Verteilung
 -  vertikaler Rettungsweg
 -  Notausstieg
 -  Elektronische Datenverarbeitung
 -  Zugang zum Dachgeschoss

Musterplan zur Information
der Planzeichner für Objekte
im Gebiet der Feuerwehr Wolfsburg

Jegliche Änderung und Fremdnutzung
(auch in Teilen), außer zu diesem Zweck
ist untersagt.

Stand:05/2016 37-2

Seitenansicht

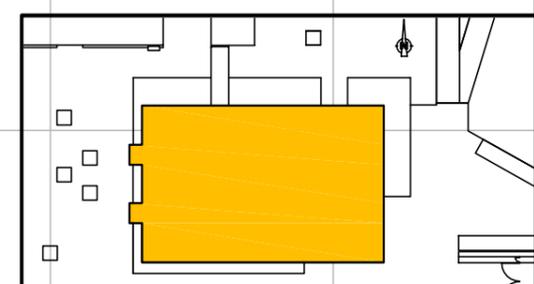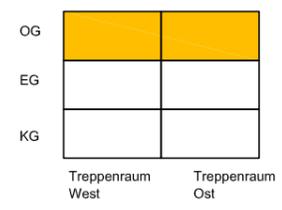

Obergeschoss		+1
Gebäude E	Musterobjekt Gebäude E Musterstr. 1 99999 Musterstadt	
Datum: Planersteller:	11.04.16 Ersteller Musterfirma Anschritt Telefon	