


Plananlage zur Friedhofssatzung der Stadt Wolfsburg für den Bestattungsbetrieb auf den städtischen Friedhöfen vom 10.12.2025

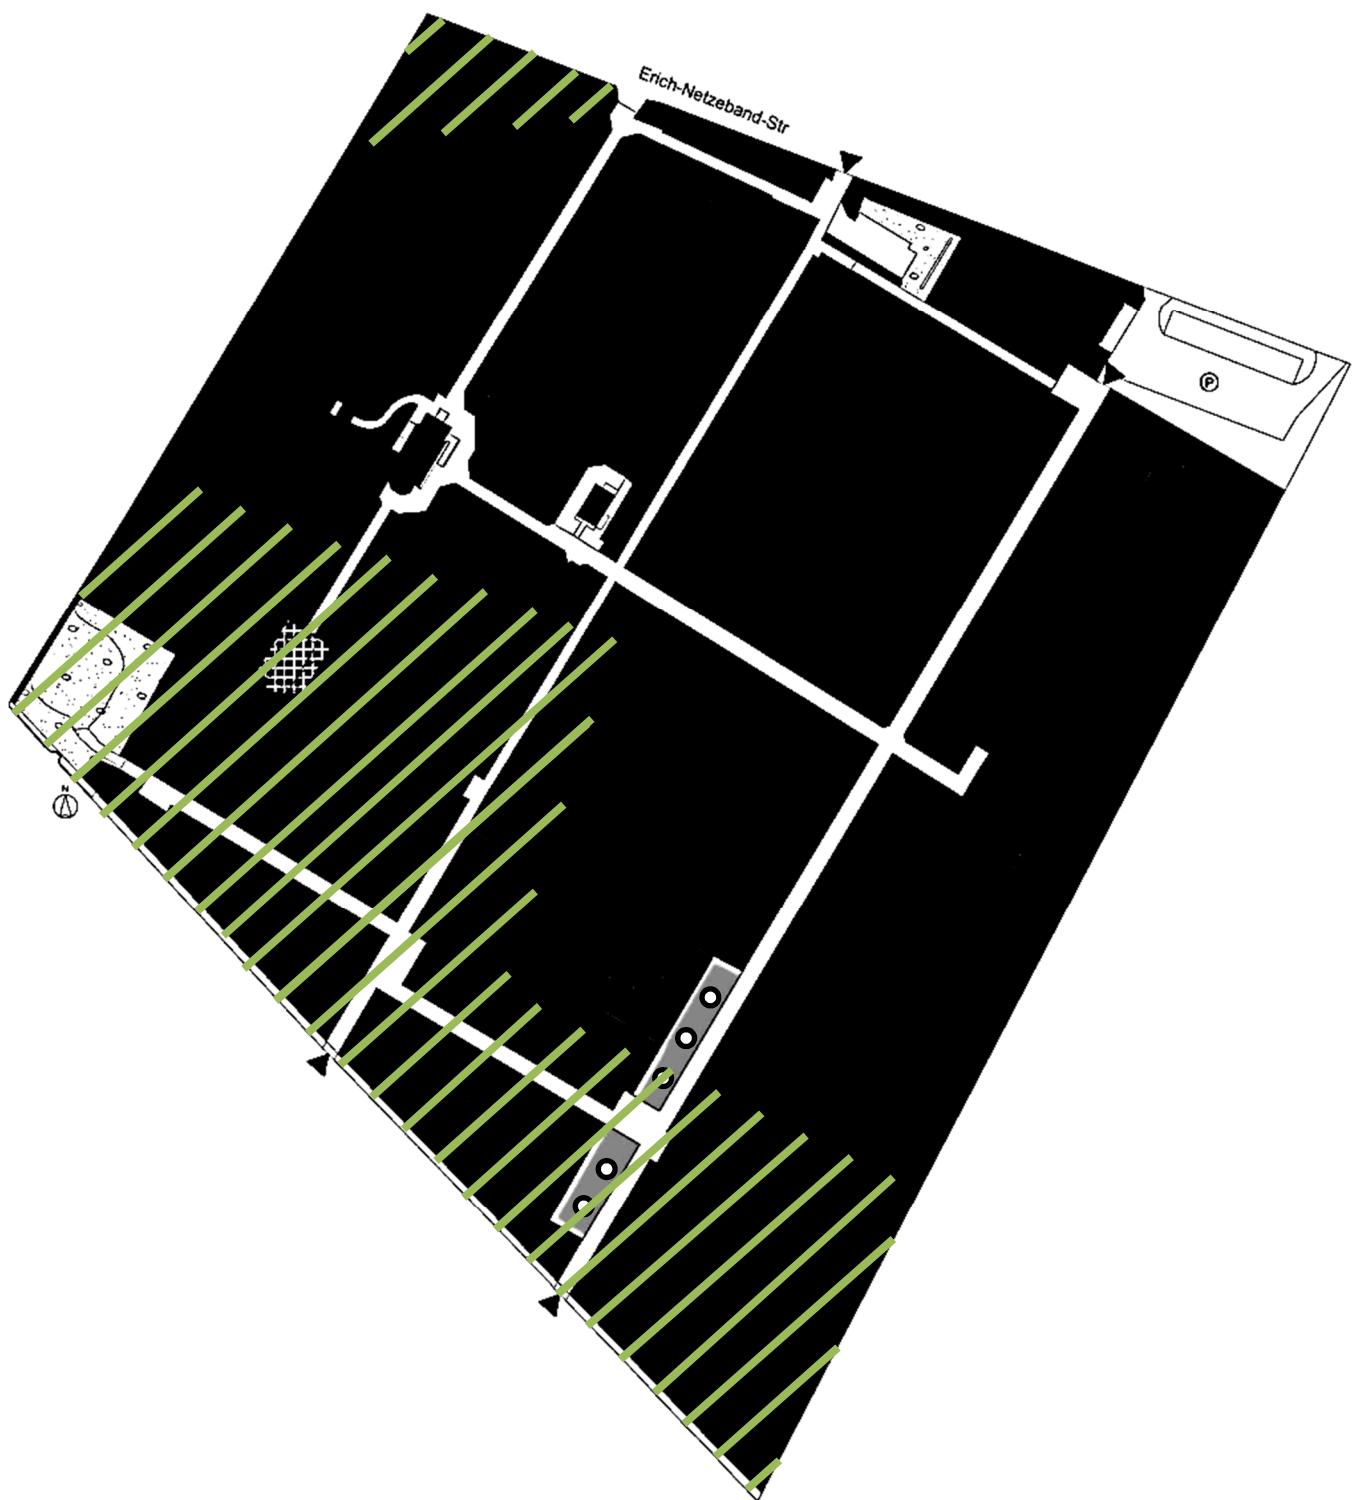

 Festgelegter Bereich gemäß § 26 Absatz 11