


BEREICH WEST

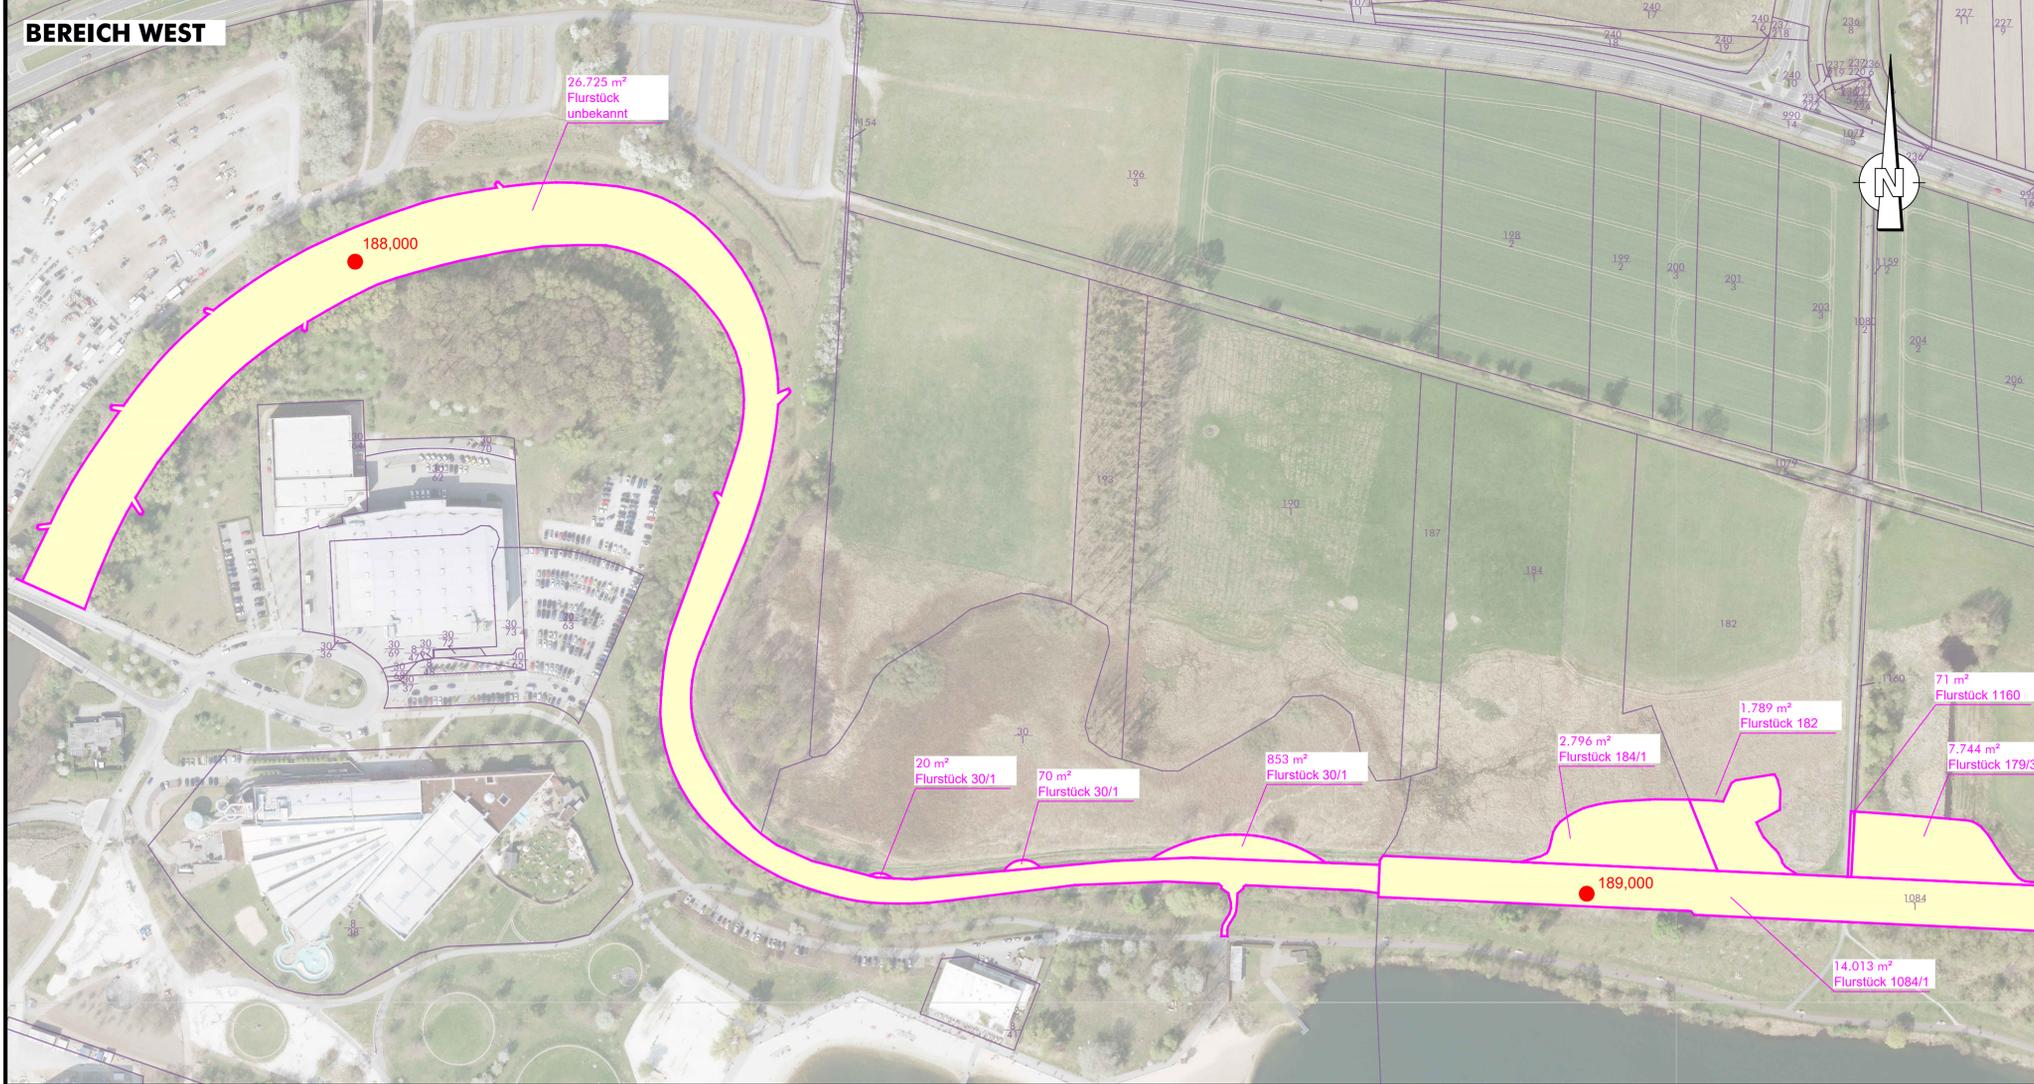

BEREICH OST



Planung

für die Maßnahme benötigte Fläche des Flurstücks, Flächen in öffentlicher Hand, Privateigentum ist nicht betroffen

Bestand

2,400 Stationierung [Geodaten NLWKN, abgerufen 01/2019]
 1000 Flurstück [Stadt Wolfsburg, 2019]

Index: Datum: Geän.: Änderung:

Renaturierung der Aller zwischen Badelandbrücke und Vorsfelde

- Entwurf und Antrag auf Genehmigung gem. § 68 WHG -

Bearb.: Kl	Maßstab	Lageplan Eigentümer
Gez.: Ma	1 : 2.000	
Geänd.:		Anlage 11



Gifhorn,
Wolfsburg,
12.07.2019



Schwarzer Weg 8 • 32423 Minden
Tel (0571) 4 52 26 • Fax 4 15 32
post@soe-ing.de • www.soe-ing.de

Minden,
12.07.2019