


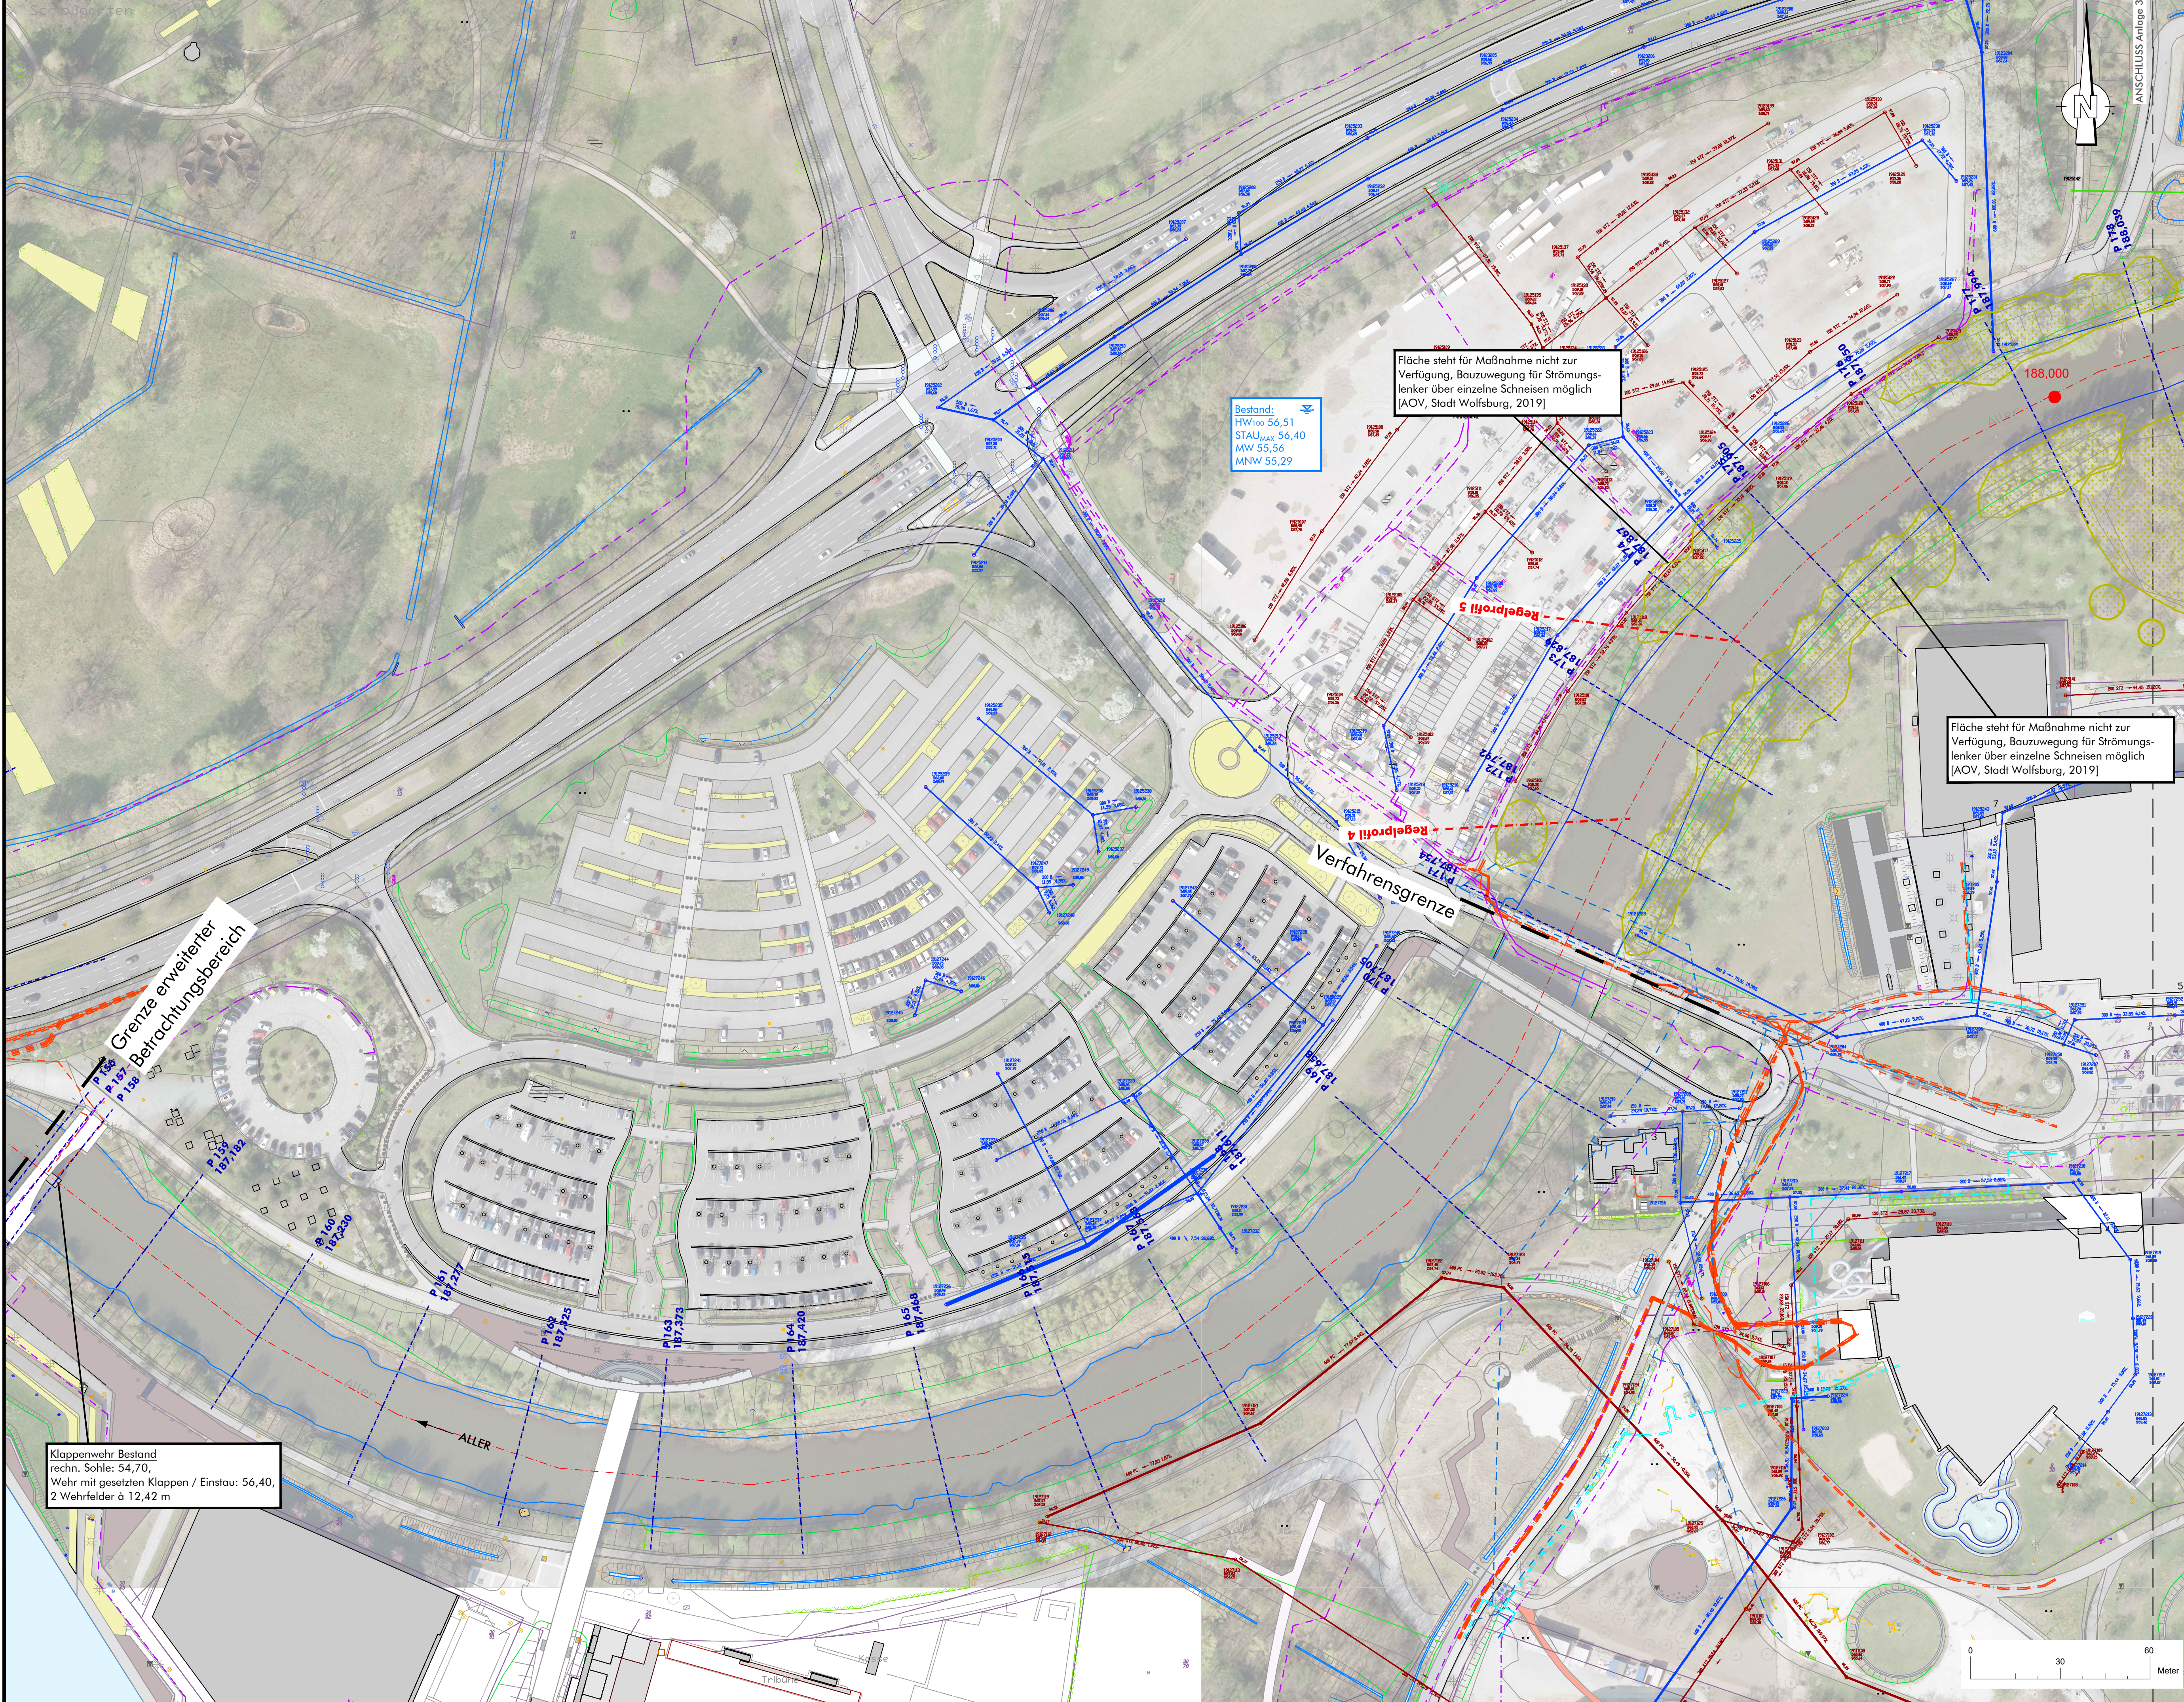

- Bestand**
- Kampfmittelverdracht "Bombentrichter" [LGLN, 2012]
 - Ufergehölz, schützenswert [Stadt Wolfsburg (Kartierung 2014), 2019]
 - Baum, Gehölz, aus Luftbild digitalisiert
 - Baum [Stadt Wolfsburg, 2019]
 - Geländehöhe
 - Regelprofil (Beschriftungsrichtung entspricht Blickrichtung des Schnittes)
 - Quersprofil (mit Profil-Nr. und Station) Hydraulikmodell, Stand 2009 [Stadt Wolfsburg, 2019]
 - Gewässerachse Hydraulikmodell, Stand 2009 [Stadt Wolfsburg, 2019]
 - Stationierung [Geodaten NLWKN, abgerufen 01/2019]
 - Flurstück [Stadt Wolfsburg, 2019]
- Ver-/Entsorgungsleitungen**
- Fernwärme [LSW, 2019]
 - Strom [LSW, 2019]
 - Trinkwasser [LSW, 2019]
 - Gas [kein Versorger im Maßnahmenbereich]
 - Telekommunikation [Telekom Deutschland GmbH, Vodafone GmbH, Colt Technology Services GmbH, 2019]
 - Kanal, RW [Wolfsburger Entwässerungsbetriebe, 2019]
 - Kanal, SW [Wolfsburger Entwässerungsbetriebe, 2019]
 - Kanal, DS [Wolfsburger Entwässerungsbetriebe, 2019]
 - Kanal, GR [Wolfsburger Entwässerungsbetriebe, 2019]

Endgültige Abmessungen nach statischen, konstruktiven und wirtschaftlichen Erfordernissen.
Alle Maße sind vor Ort zu prüfen und zu nehmen. Höhenangaben: NHN (m)

A	05.07.19	Ma	WSP
Index:	Datum:	Geän.:	Änderung:

Renaturierung der Aller zwischen Badelandbrücke und Vorsfelde

- Entwurf und Antrag auf Genehmigung gem. § 68 WHG -

Bearb.:	KI	Maßstab	1 : 1.000	Lageplan Bestand
Gez.:	Ma			
Geänd.:				Anlage 3.1 A



Aller-Ohre-Verband
Körperschaft des öffentlichen Rechts



WOLFSBURG

Gifhorn,
Wolfsburg,
12.07.2019




Sönnichsen & Partner
Ingenieure für Wasserbau-Wasserwirtschaft

Schwarzer Weg 8 • 32423 Minden
Tel (0571) 4 52 26 • Fax 4 15 32
post@soe-ing.de • www.soe-ing.de

Minden,
12.07.2019



ANSCHLUSS Anlage 3.1

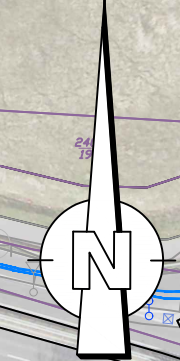

Fläche steht für Maßnahme nicht zur Verfügung, Bauzuwegung für Strömungslenker über einzelne Schneisen möglich [AOV, Stadt Wolfsburg, 2019]


Hartholzauwald, Fläche steht für Maßnahme nicht zur Verfügung [AOV, Stadt Wolfsburg, 2019]

Fläche steht für Maßnahme nicht zur Verfügung, Bauzuwegung für Strömungslenker über einzelne Schneisen möglich [AOV, Stadt Wolfsburg, 2019]

Kampfmittelverdachtsfläche
Fläche vorgesehen für Brückenbau im aktuellen Bebauungsplan Erlebniswelt Allerpark [Stadt Wolfsburg, 2019]

Bestand:
HW₁₀₀ 56,61
STAU_{max} 56,40
MW 55,59
MNW 55,30

Schnitt
Beobachtungs-
bühne

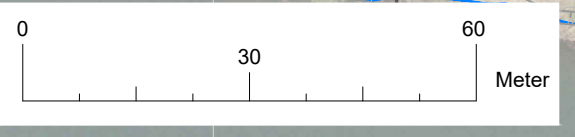

- Bestand**
- Kampfmittelverdacht "Bombenrichter" [LGLN, 2012]
 - Ufergehölz, schützenswert [Stadt Wolfsburg (Kartierung 2014), 2019]
 - Baum, Gehölz, aus Luftbild digitalisiert
 - Baum [Stadt Wolfsburg, 2019]
 - 75,00 Geländehöhe
 - Regelprofil (Beschriftungsrichtung entspricht Blickrichtung des Schnittes)
 - Quersprofil (mit Profil-Nr. und Station) Hydraulikmodell, Stand 2009 [Stadt Wolfsburg, 2019]
 - Gewässerachse Hydraulikmodell, Stand 2009 [Stadt Wolfsburg, 2019]
 - Stationierung [Geodaten NLWKN, abgerufen 01/2019]
 - Flurstück [Stadt Wolfsburg, 2019]

- Ver-/Entsorgungsleitungen**
- Fernwärme [LSW, 2019]
 - Strom [LSW, 2019]
 - Trinkwasser [LSW, 2019]
 - Gas [kein Versorger im Maßnahmenbereich]
 - Telekommunikation [Telekom Deutschland GmbH, Vodafone GmbH, Colt Technology Services GmbH, 2019]
 - Kanal, RW [Wolfsburger Entwässerungsbetriebe, 2019]
 - Kanal, SW [Wolfsburger Entwässerungsbetriebe, 2019]
 - Kanal, DS [Wolfsburger Entwässerungsbetriebe, 2019]
 - Kanal, GR [Wolfsburger Entwässerungsbetriebe, 2019]

Endgültige Abmessungen nach statischen, konstruktiven und wirtschaftlichen Erfordernissen.
Alle Maße sind vor Ort zu prüfen und zu nehmen. Höhenangaben: NHN (m)

A	05.07.19	Ma	WSP
Index:	Datum:	Geän.:	Änderung:

Renaturierung der Aller zwischen Badelandbrücke und Vorsfelde
- Entwurf und Antrag auf Genehmigung gem. § 68 WHG -

Bearb.: Kl	Maßstab 1 : 1.000	Lageplan Bestand
Gez.: Ma		
Geänd.:		Anlage 3.2 A

Aller-Ohre-Verband
Körperschaft des öffentlichen Rechts

WOLFSBURG

Gifhorn,
Wolfsburg,
12.07.2019

Sönnichsen & Partner
Ingenieure für Wasserbau-Wasserwirtschaft

Schwarzer Weg 8 • 32423 Minden
Tel (0571) 4 52 26 • Fax 4 15 32
post@soe-ing.de • www.soe-ing.de

Minden,
12.07.2019



Bestand

- Kampfmittelverdacht "Bombentrichter" [LGLN, 2012]
- Ufergehölz, schützenswert [Stadt Wolfsburg (Kartierung 2014), 2019]
- Baum, Gehölz, aus Luftbild digitalisiert
- Baum [Stadt Wolfsburg, 2019]
- Geländehöhe
- Regelprofil (Beschriftungsrichtung entspricht Blickrichtung des Schnittes)
- Querprofil (mit Profil-Nr. und Station) Hydraulikmodell, Stand 2009 [Stadt Wolfsburg, 2019]
- Gewässerachse Hydraulikmodell, Stand 2009 [Stadt Wolfsburg, 2019]
- Stationierung [Geodaten NLWKN, abgerufen 01/2019]
- Flurstück [Stadt Wolfsburg, 2019]

Ver-/Entsorgungsleitungen

- Fernwärme [LSW, 2019]
- Strom [LSW, 2019]
- Trinkwasser [LSW, 2019]
- Gas [kein Versorger im Maßnahmenbereich]
- Telekommunikation [Telekom Deutschland GmbH, Vodafone GmbH, Colt Technology Services GmbH, 2019]
- Kanal, RW [Wolfsburger Entwässerungsbetriebe, 2019]
- Kanal, SW [Wolfsburger Entwässerungsbetriebe, 2019]
- Kanal, DS [Wolfsburger Entwässerungsbetriebe, 2019]
- Kanal, GR [Wolfsburger Entwässerungsbetriebe, 2019]

Endgültige Abmessungen nach statischen, konstruktiven und wirtschaftlichen Erfordernissen.
Alle Maße sind vor Ort zu prüfen und zu nehmen. Höhenangaben: NHN (m)

A	05.07.19	Ma	WSP
Index:	Datum:	Geän.:	Änderung:

Renaturierung der Aller zwischen Badelandbrücke und Vorsfelde

- Entwurf und Antrag auf Genehmigung gem. § 68 WHG -

Bearb.:	KI	Maßstab 1 : 1.000	Lageplan Bestand
Gez.:	Ma		
Geänd.:		Anlage 3.3 A	

Aller-Ohre-Verband
Körperschaft des öffentlichen Rechts

WOLFSBURG

Gifhorn,
Wolfsburg,
12.07.2019

Sönnichsen & Partner
Ingenieure für Wasserbau-Wasserwirtschaft

Schwarzer Weg 8 • 32423 Minden
Tel. (0571) 4 52 26 • Fax 4 15 32
post@soe-ing.de • www.soe-ing.de

Minden,
12.07.2019

0 30 60 Meter

Z:\Auftrg_18\A-48_18\Pläne\AutoCad\Anlage_03-A_Lageplan-Bestand_1-1000_2019-07-05.dwg © 2018 Daten der Stadt Wolfsburg, 2019 © 2018 Landesamt für Geoinformation und Landvermessung Niedersachsen (LGLN)

	Kampfmittelveracht "Bombentrichter" [LGLN, 2012]
	Ufergehölz, schützenswert [Stadt Wolfsburg (Kartierung 2014), 2019]
	Baum, Gehölz, aus Luftbild digitalisiert
	Baum [Stadt Wolfsburg, 2019]
	Geländehöhe
	Regelprofil (Beschriftungsrichtung entspricht Blickrichtung des Schnittes)
	Querprofil (mit Profil-Nr. und Station) Hydraulikmodell, Stand 2009 [Stadt Wolfsburg, 2019]
	Gewässerachse Hydraulikmodell, Stand 2009 [Stadt Wolfsburg, 2019]
	Stationierung [Geodaten NLWKN, abgerufen 01/2019]
	Flurstück [Stadt Wolfsburg, 2019]


	Fernwärme [LSW, 2019]
	Strom [LSW, 2019]
	Trinkwasser [LSW, 2019]
	Gas [kein Versorger im Maßnahmenbereich]
	Telekommunikation [Telekom Deutschland GmbH, Vodafone GmbH, Colt Technology Services GmbH, 2019]
	Kanal, RW [Wolfsburger Entwässerungsbetriebe, 2019]
	Kanal, SW [Wolfsburger Entwässerungsbetriebe, 2019]
	Kanal, DS [Wolfsburger Entwässerungsbetriebe, 2019]
	Kanal, GR [Wolfsburger Entwässerungsbetriebe, 2019]

Endgültige Abmessungen nach statischen, konstruktiven und wirtschaftlichen Erfordernissen.
Alle Maße sind vor Ort zu prüfen und zu nehmen. Höhenangaben: NHN (m)

A	05.07.19	Ma	WSP
Index:	Datum:	Geän.:	Änderung:

- Entwurf und Antrag auf Genehmigung gem. § 68 WHG -

Bearb.: KI	Maßstab 1 : 1.000	Lageplan Bestand
Gez.: Ma		
Geänd.:		

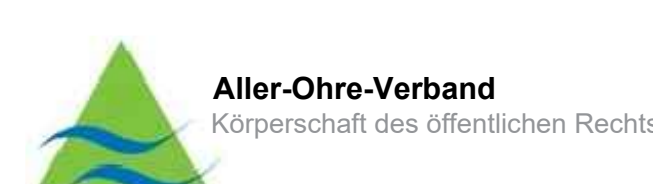

Gifhorn,
Wolfsburg,
12.07.2019



Schwarzer Weg 8 • 32423 Minden
Tel (0571) 4 52 26 • Fax 4 15 32
post@soe-ing.de • www.soe-ing.de

Minden,
12.07.2019