


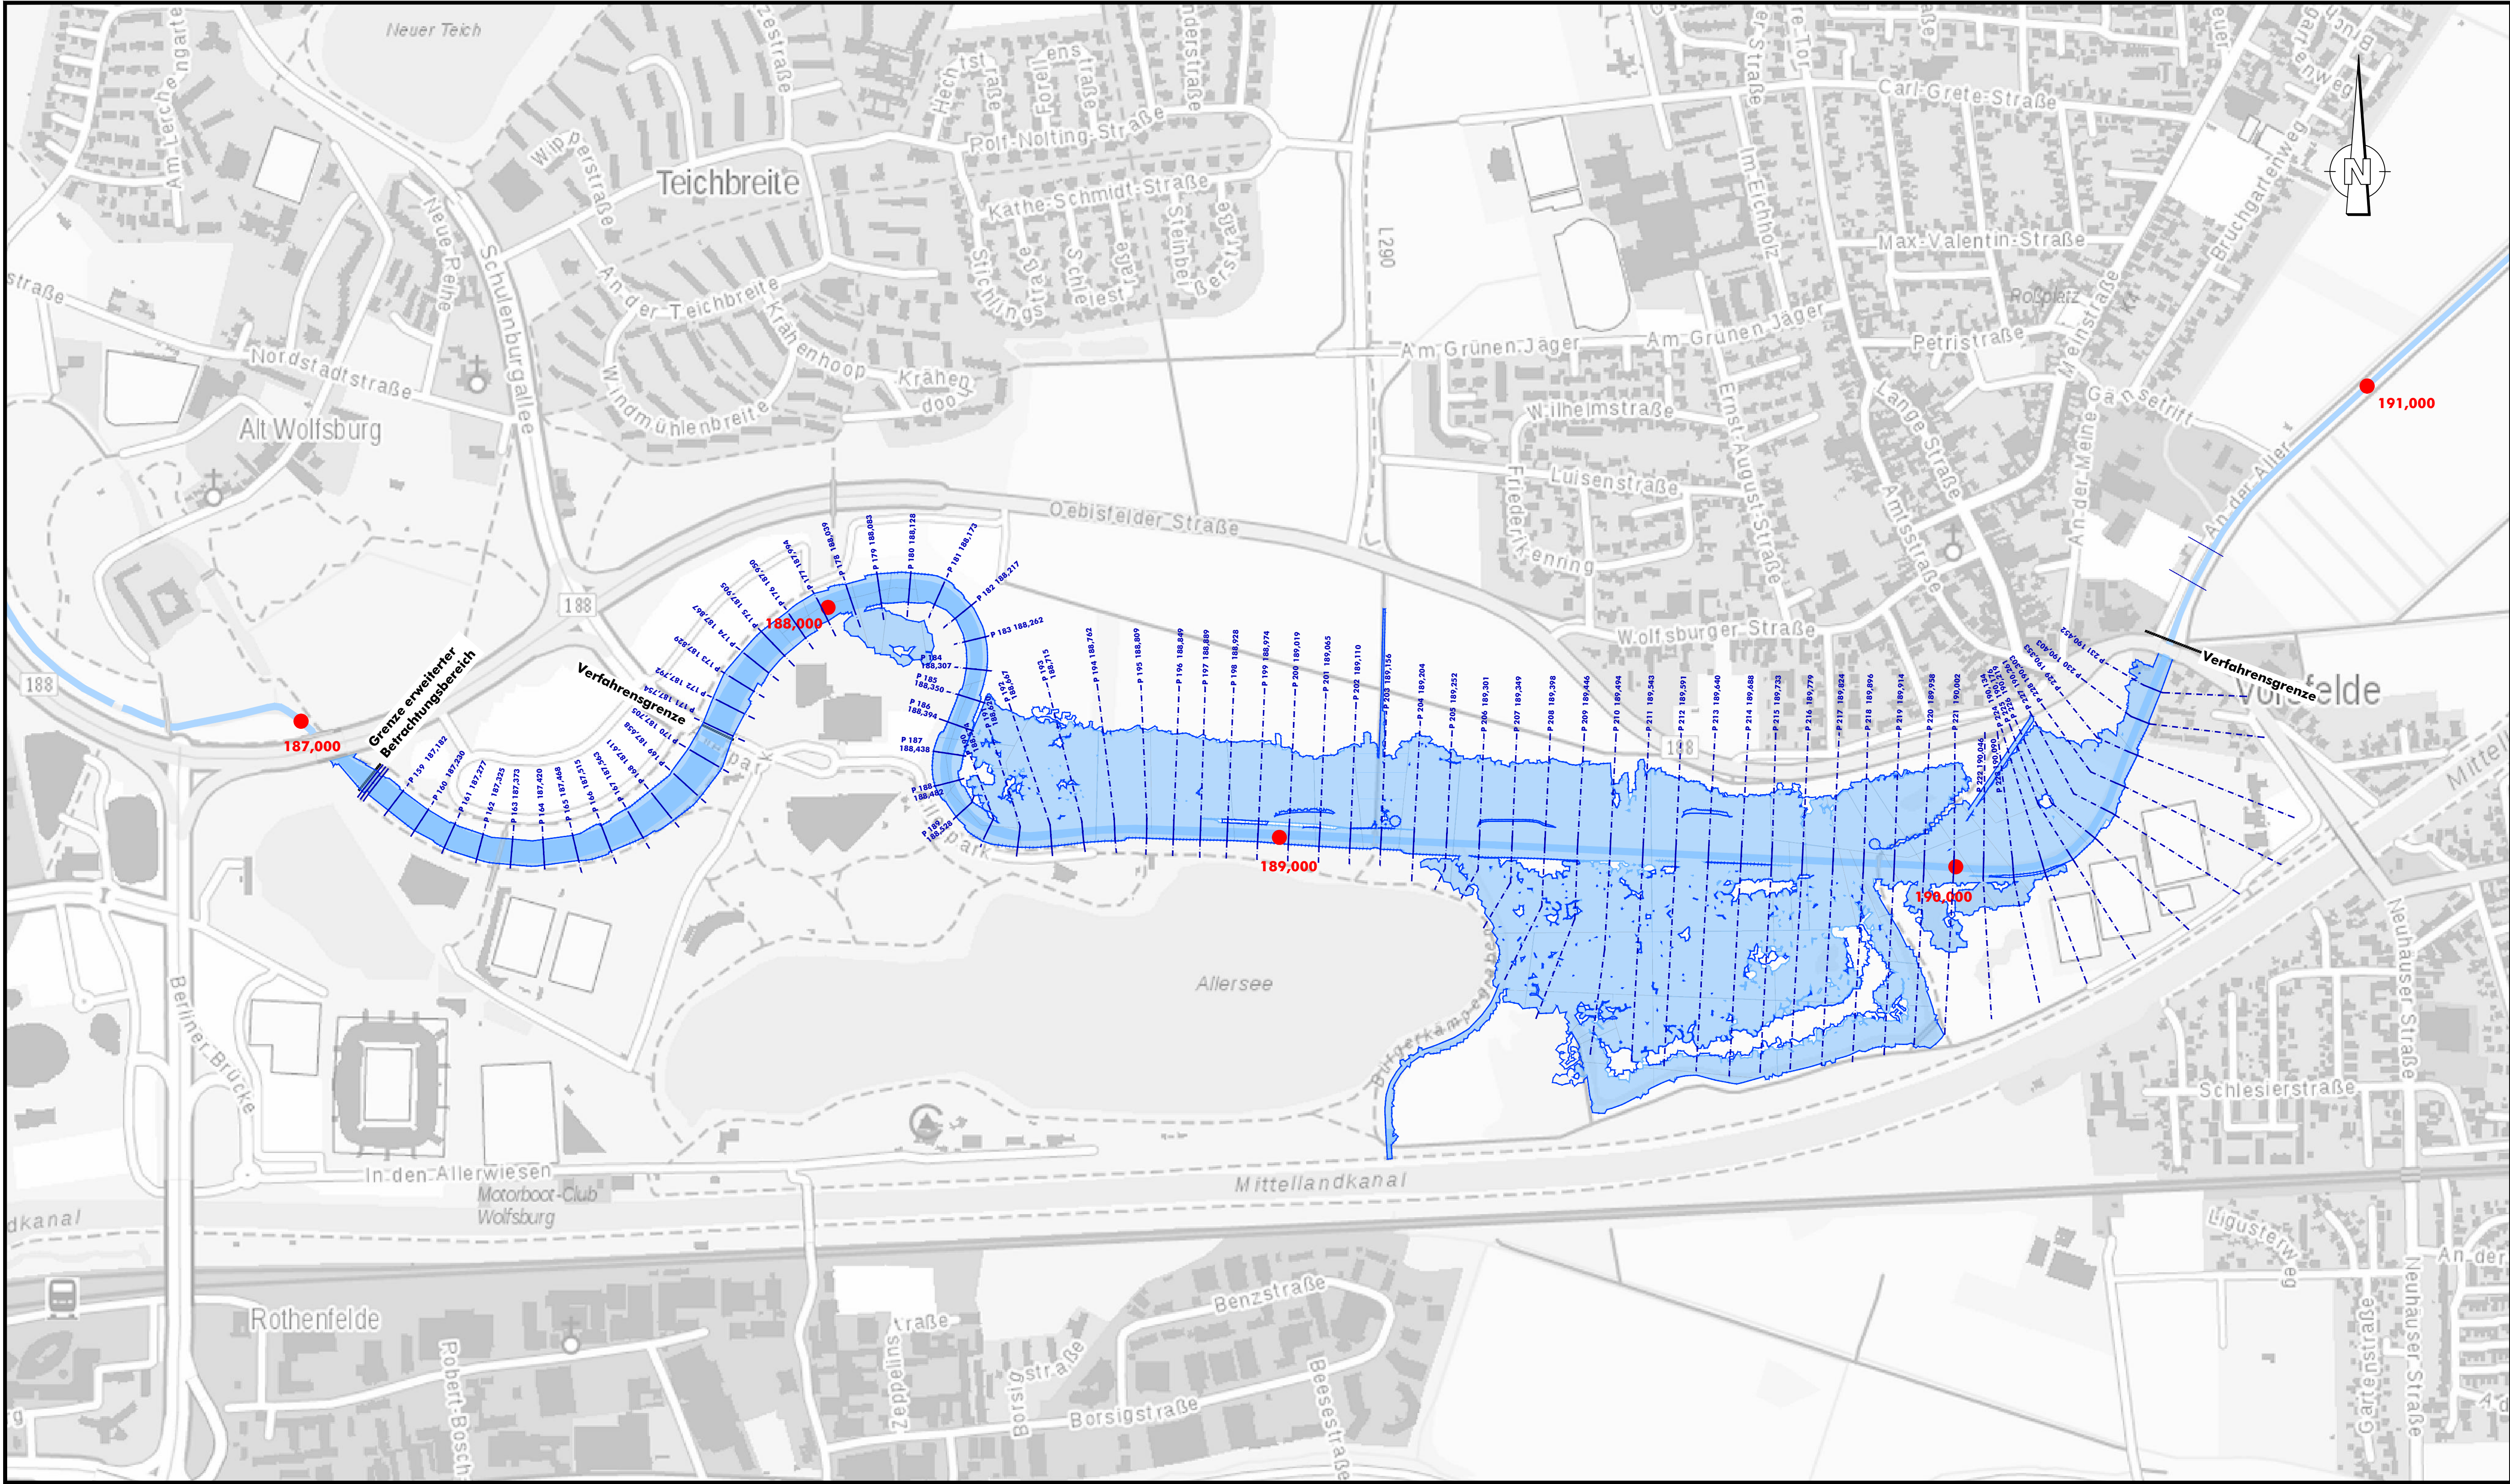

Hinweis:
Die Überschwemmungsflächen sind nur innerhalb des
Verfahrensgebietes und Betrachtungsgebietes dargestellt.

Planung

Überschwemmungsflächen HQ₁₀₀ Planung
[2D-Berechnung Sönnichsen&Partner, 2019]

Bestand

Überschwemmungsflächen HQ₁₀₀ Bestand
[2D-Berechnung Sönnichsen&Partner, 2019]

P 100 180,000

Querschnitt (mit Profil-Nr. und Station) Hydraulikmodell, Stand 2009
[Stadt Wolfsburg, 2019]

188,000 Stationierung [Geodaten NLWKN, abgerufen 01/2019]

Gewässer

Endgültige Abmessungen nach statischen, konstruktiven und wirtschaftlichen Erfordernissen.
Alle Maße sind vor Ort zu prüfen und zu nehmen. Höhenangaben: NHN (m)


Index:	Datum:	Geän.:	Änderung:
--------	--------	--------	-----------

Renaturierung der Aller zwischen Badelandbrücke und Vorsfelde

- Entwurf und Antrag auf Genehmigung gem. § 68 WHG -

Bearb.:	KI	Maßstab	Lageplan Überschwemmungsgebiet
Cez.:	Ma	1 : 5.000	
Geänd.:			

Anlage 10

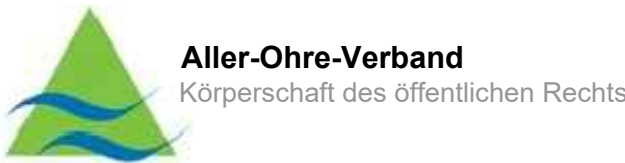

Gifhorn,
Wolfsburg,
12.07.2019



Schwarzer Weg 8 • 32423 Minden
Tel (0571) 4 52 26 • Fax 4 15 32
post@soe-ing.de • www.soe-ing.de

Minden,
12.07.2019